


PŮDORYS 3. NP - PŮV. ST.

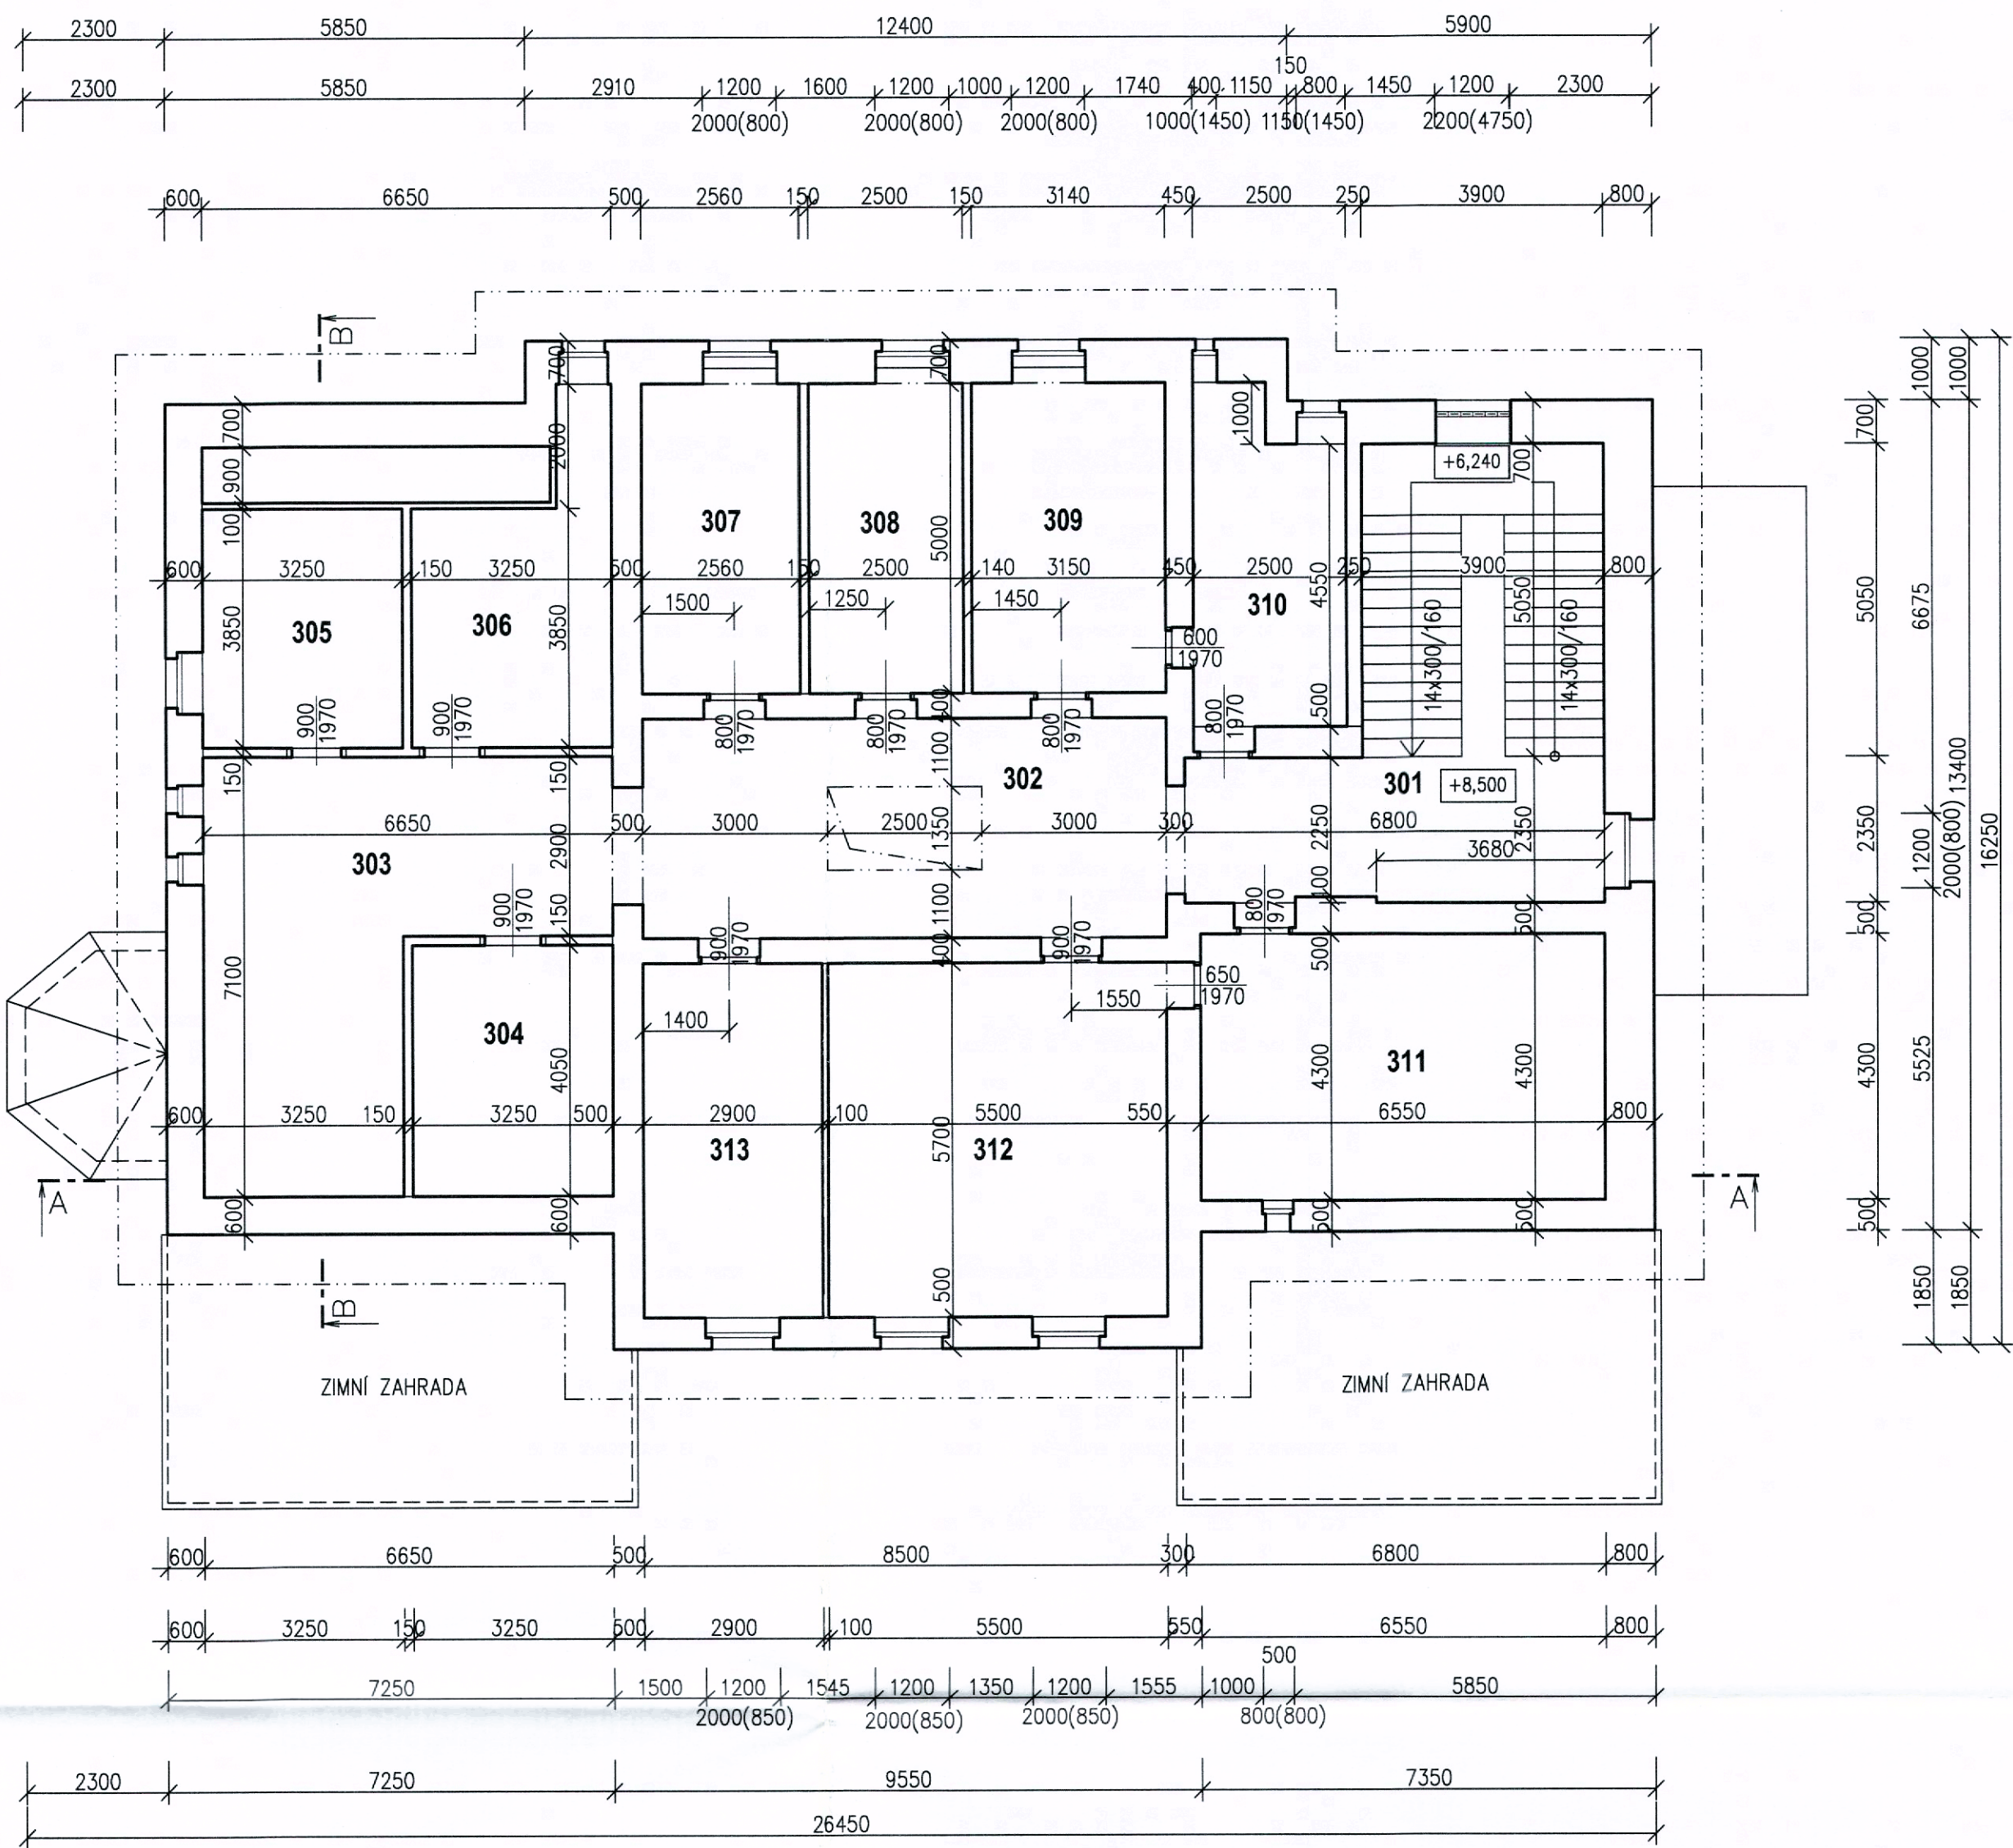

Tabulka místností		
Číslo	Jméno	Plocha [m²]
301	CHODBA	15,85
302	CHODBA	30,17
303	SKLAD	32,94
304	SKLAD	13,16
305	SKLAD	12,51
306	SKLAD	14,31
307	KANCELÁŘ	12,80
308	KANCELÁŘ	12,50
309	KANCELÁŘ	15,73
310	KANCELÁŘ	12,57
311	KANCELÁŘ	28,17
312	KANCELÁŘ	31,35
313	KANCELÁŘ	16,53



Vypracoval : PERKO	Zodp.projektant : ING. TEPLÝ	Hlavní projektant : ING. TEPLÝ
Země : ČR Obec : BRNĚNEC		
Investor : NADAČNÍ FOND ARCHA - rodiny Löw-Beer a Oskara Schindlera		
Akce : ZAMĚŘENÍ STÁVAJÍCÍHO STAVU č. ev. 2, Brněnec p.č. st. 259, k.ú. Brněnec		
Objekt :		
Obsah : PŮDORYS 3.NP - PŮVODNÍ STAV		
Stupeň : ZAMĚŘENÍ		
Datum : 11/2019		
Zak.číslo : 5799/19		
Měřítko : Příloha : 1:100 D.1.1.13		

**BKN** spol. s r.o.
Vladislavova 29/I
566 01 Vysoké Mýto
Tel: 465424472, 465424170
Fax: 465424171
bkn@bkn.cz www.bkn.cz