




POHLED JIŽNÍ

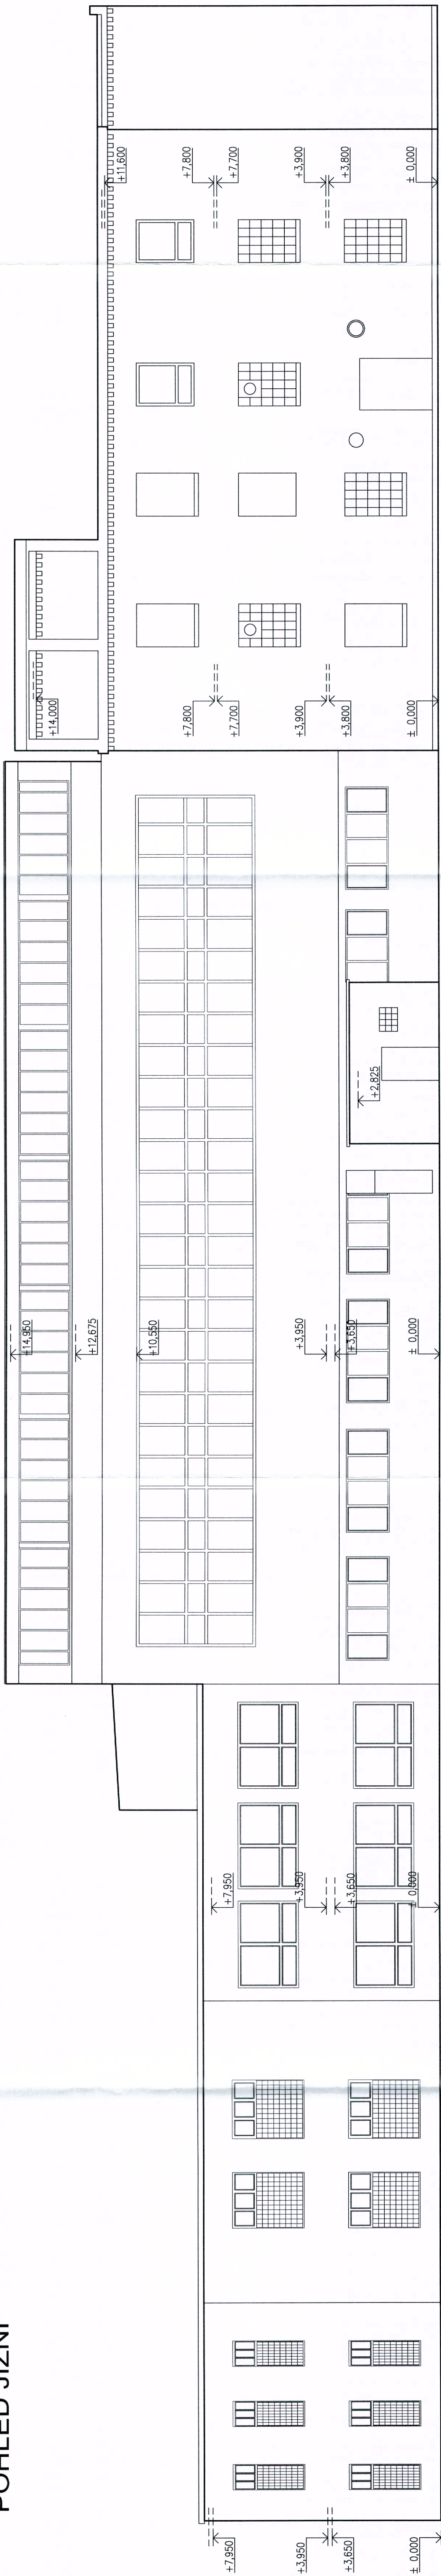

POHLED SEVERNÍ

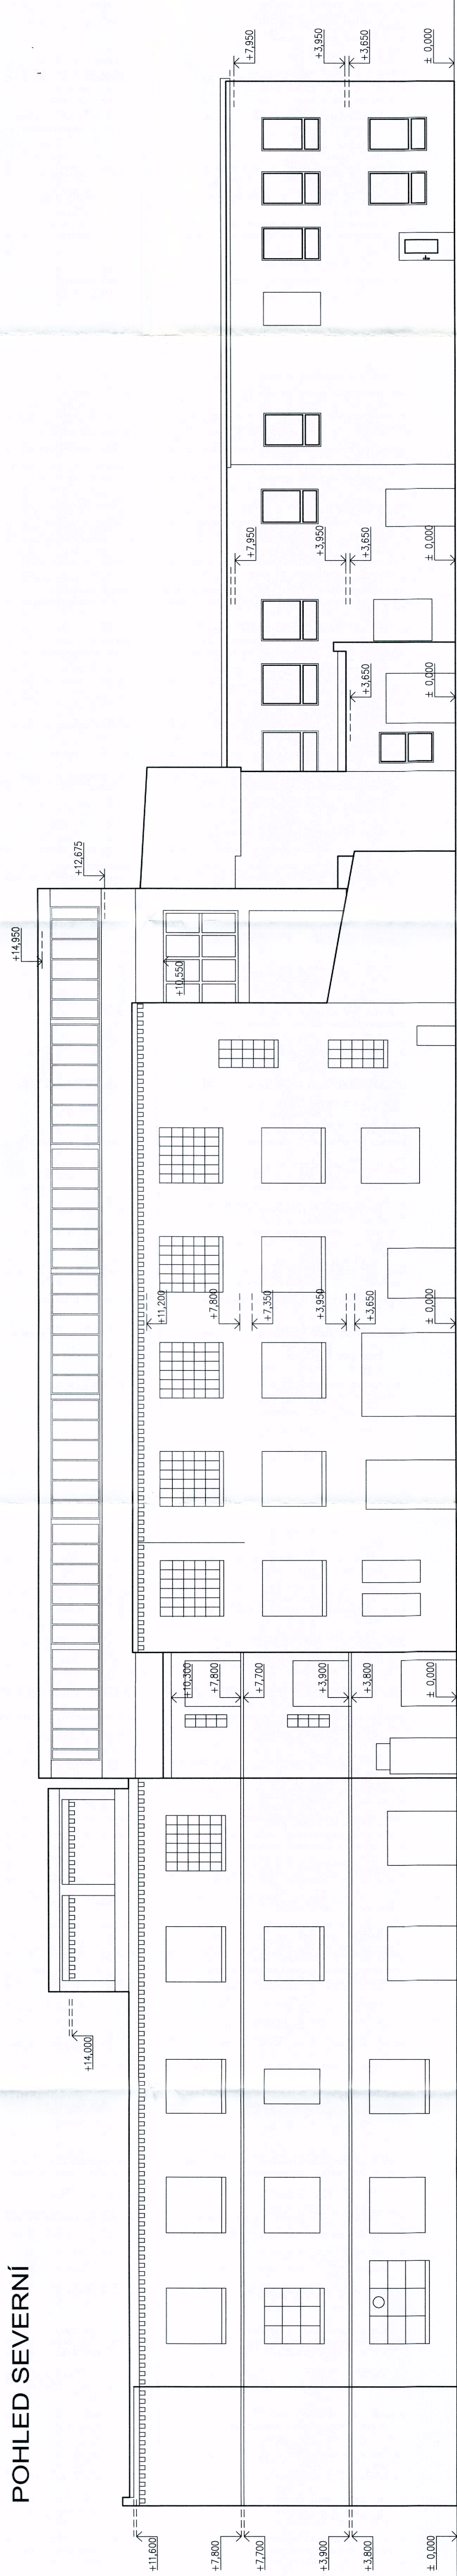

		spol. s r.o. Vydlaňovce 23/a/Výh. IČO: 465424772, 465424170 Tel: 465424472, 465424170 Fax: 465424471 bank@bank.cz www.bank.cz	
Vyrábí: _____ PERKO _____	Zdob. projektant: _____ ING. TERČY _____	Hlavní projektant: _____ ING. TERČY _____	Stupeň: _____ Datum: _____ Vydání: _____ Verze: _____
Změň : OR : BRNĚNEC Investor : MACHOŤOVÁ ARCHIT.-interi.-konštr.-a.s. Opat. a Opat. Schůdná		ZAMĚŘENÍ STAVAJÍCÍHO STAVU č. ev. 5 p.č. st. 226 k.ú. Brněnec	
Akce : _____ Objekt : _____ Staveb : _____		POHLED SEVERNÍ A JIŽNÍ 1:100	